


Příloha č. 1 k Výnosu kvestorky č. 6/2026
Appendix No. 1 to Bursar's Decree No. 6/2026
Plánek s vyznačením pokojů/Floor plan with room designation

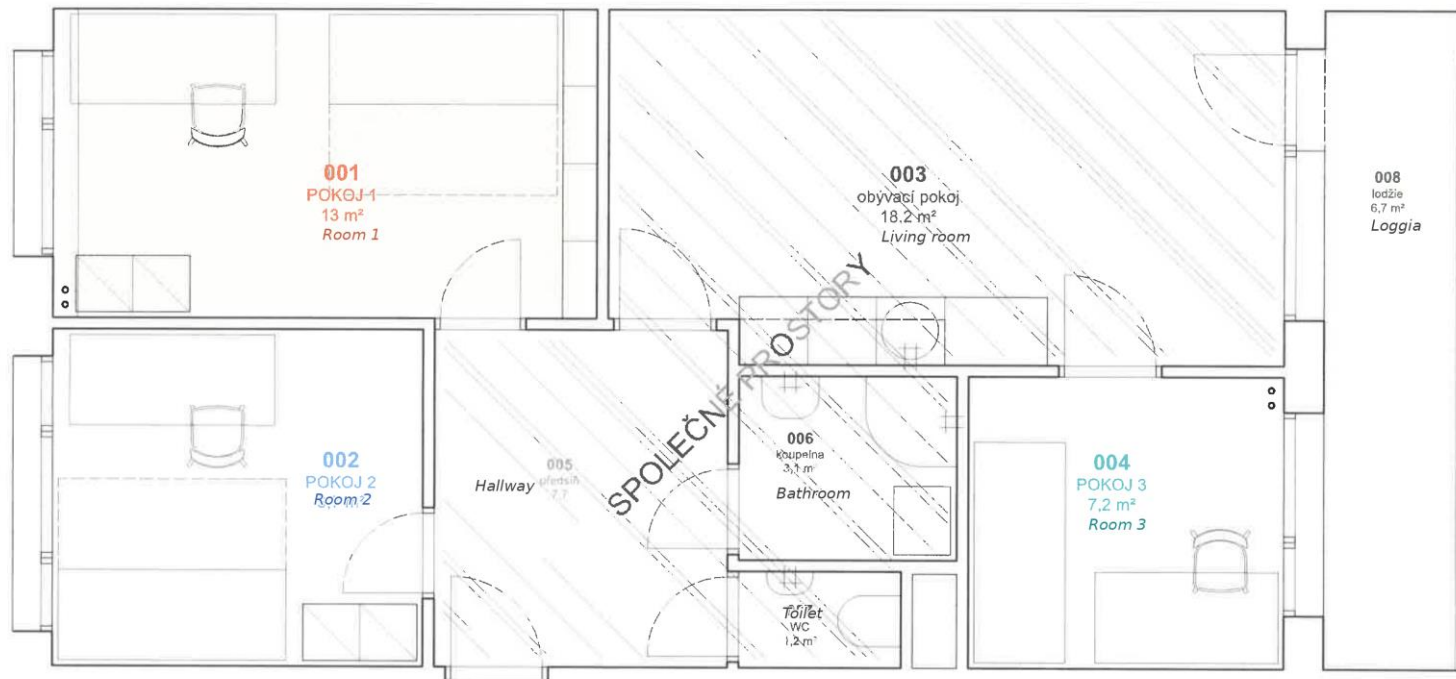

Akademie Výtvarných umění v Praze
byť paní Kubínové - Kotorská

PÚDORYS M1:50

Pozn.: Barevně zvýrazněné místnosti (001 Pokoj 1, 002 Pokoj 2, 004 Pokoj 3) jsou vyhrazené pokoje; ostatní prostory jsou společné.
Note: Highlighted rooms (001 Room 1, 002 Room 2, 004 Room 3) are assigned rooms; the remaining spaces are shared.