



Příloha č.1 - Specifikace rozměrů pro pamětní desku

POHLED

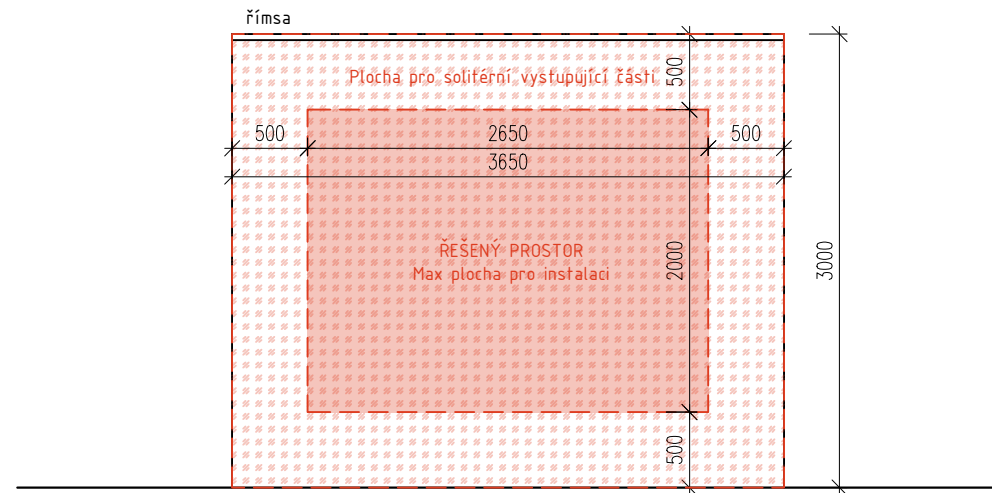

ŘEZ

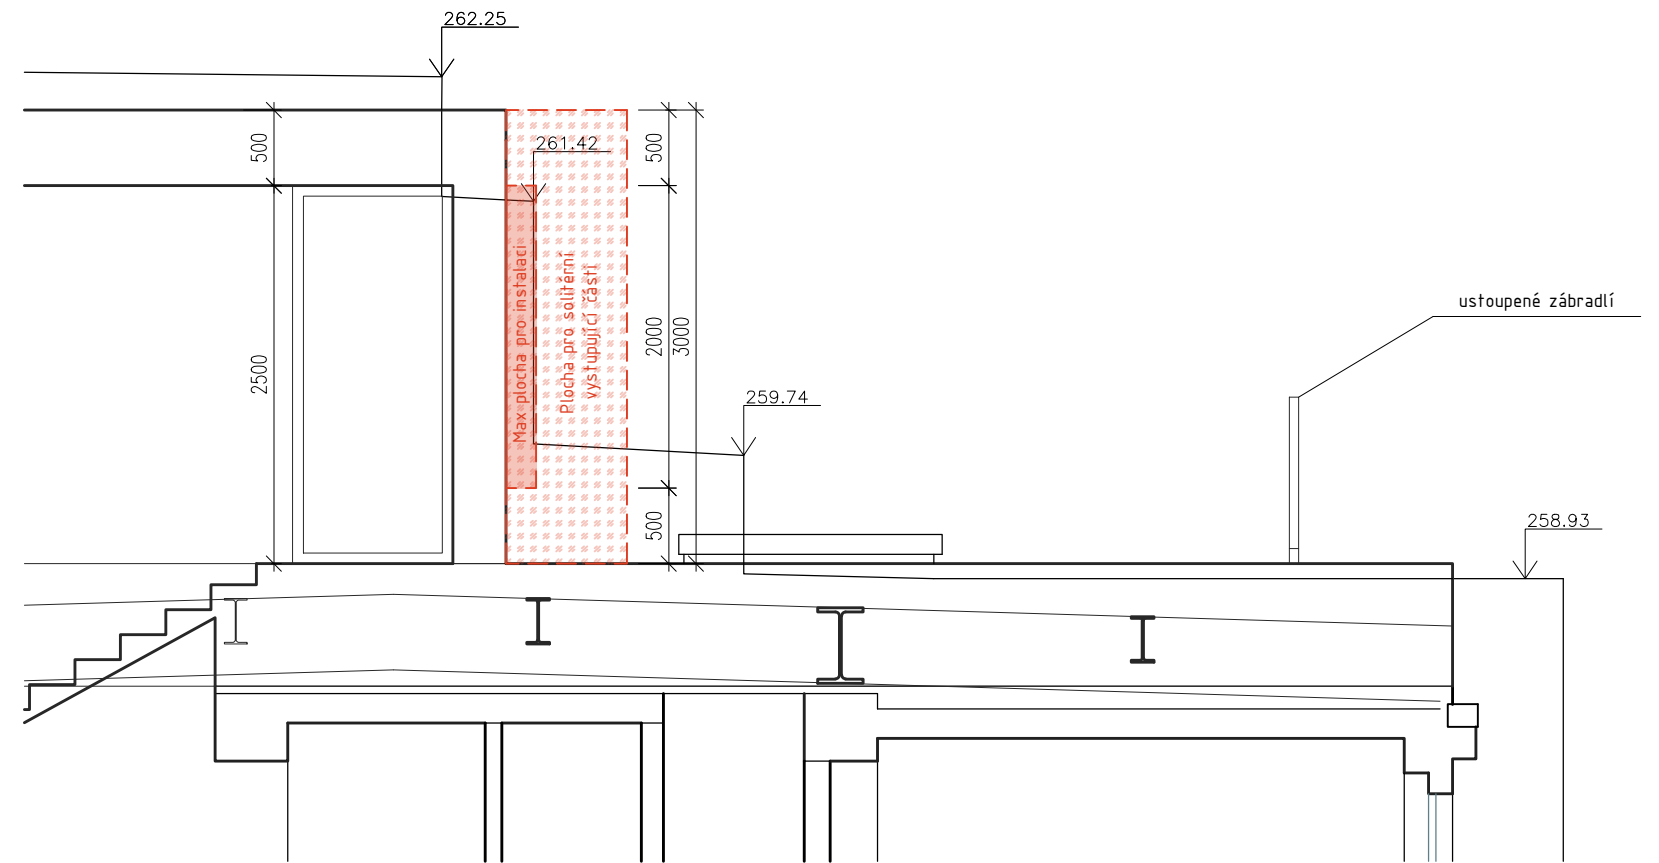

PŮDORYS

