

09/2026

09/2027


09/2028

## Kulový blesk


Stěhování pracovišť v souvislosti  
s rekonstrukcí podkroví hlavní budovy  
Akademie výtvarných umění v Praze

2026–2028


# HLAVNÍ BUDOVA 3. + 4. PATRO

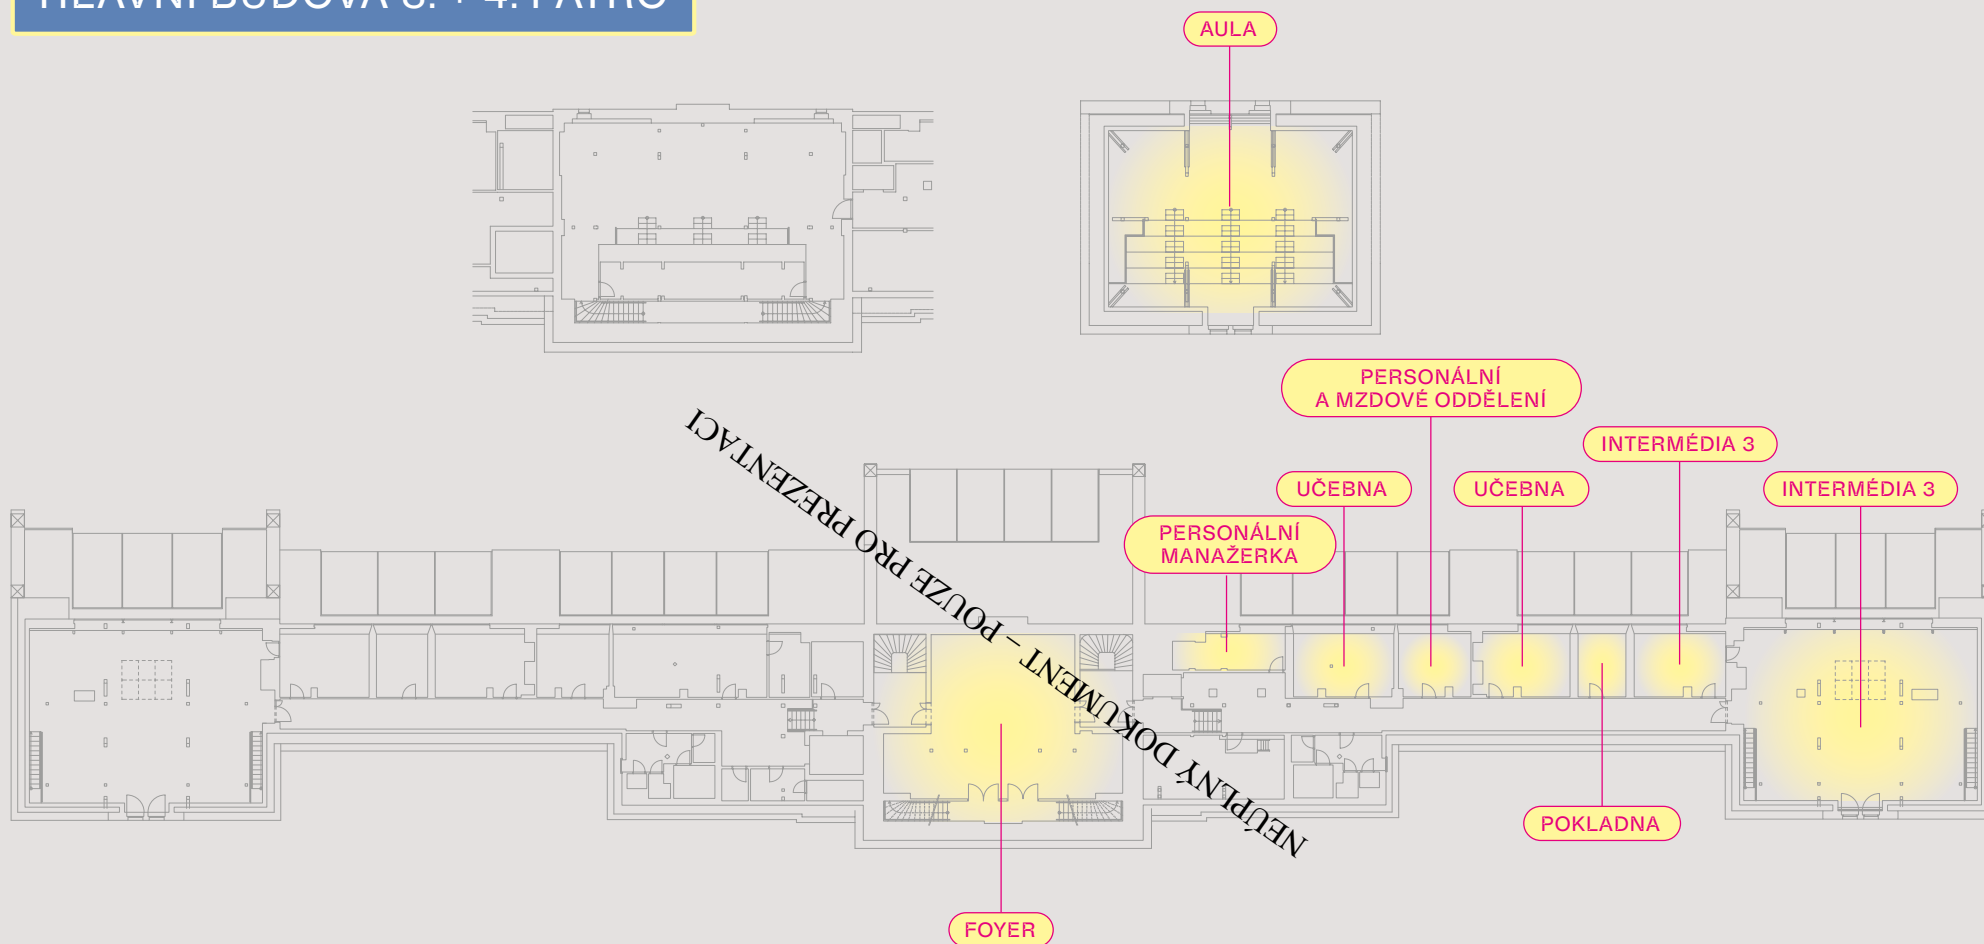


# HLAVNÍ BUDOVA 3. A 4. PATRO

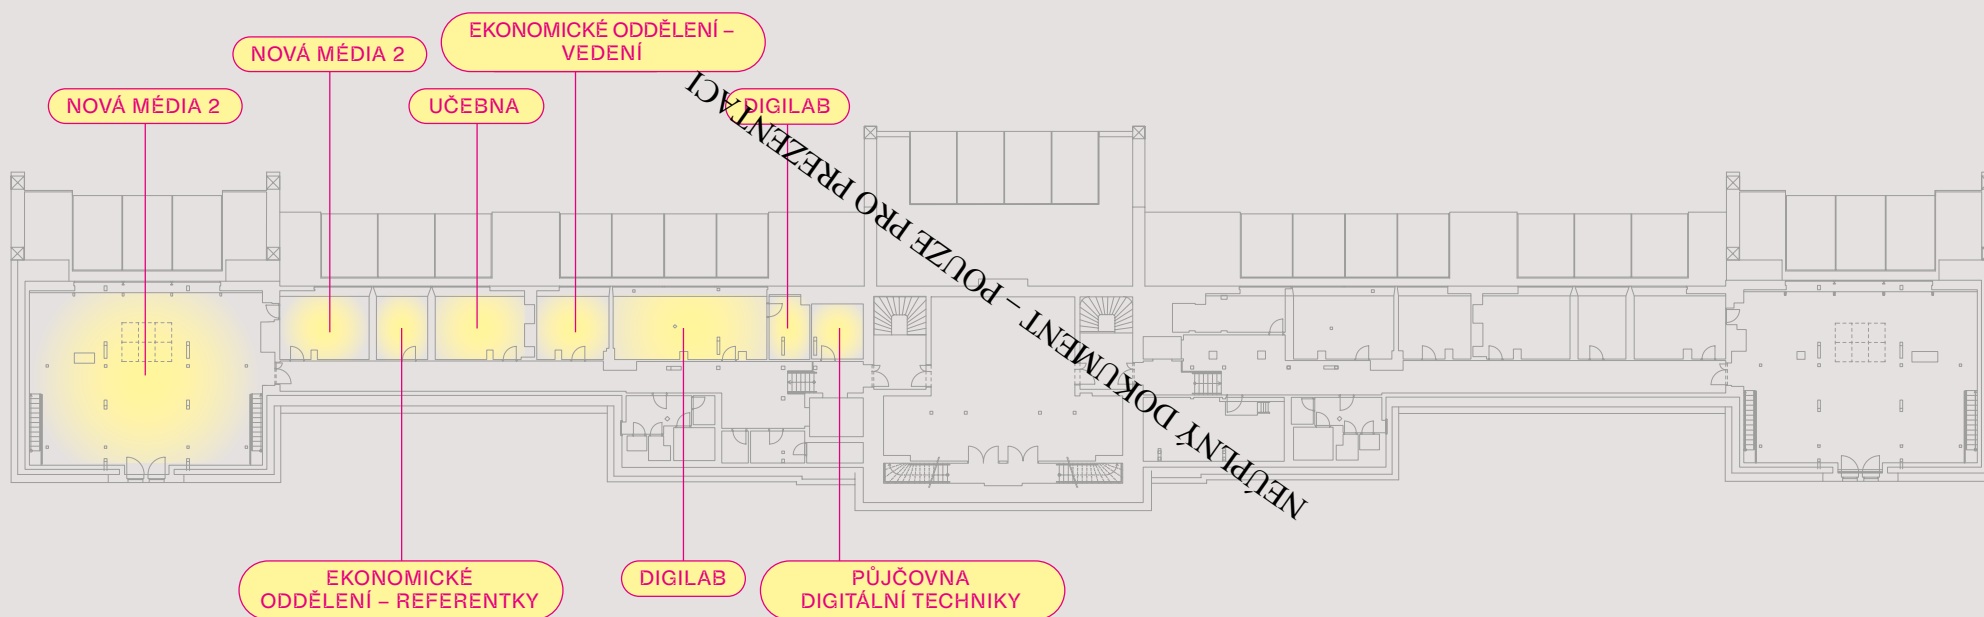


# HLAVNÍ BUDOVA 2. PATRO

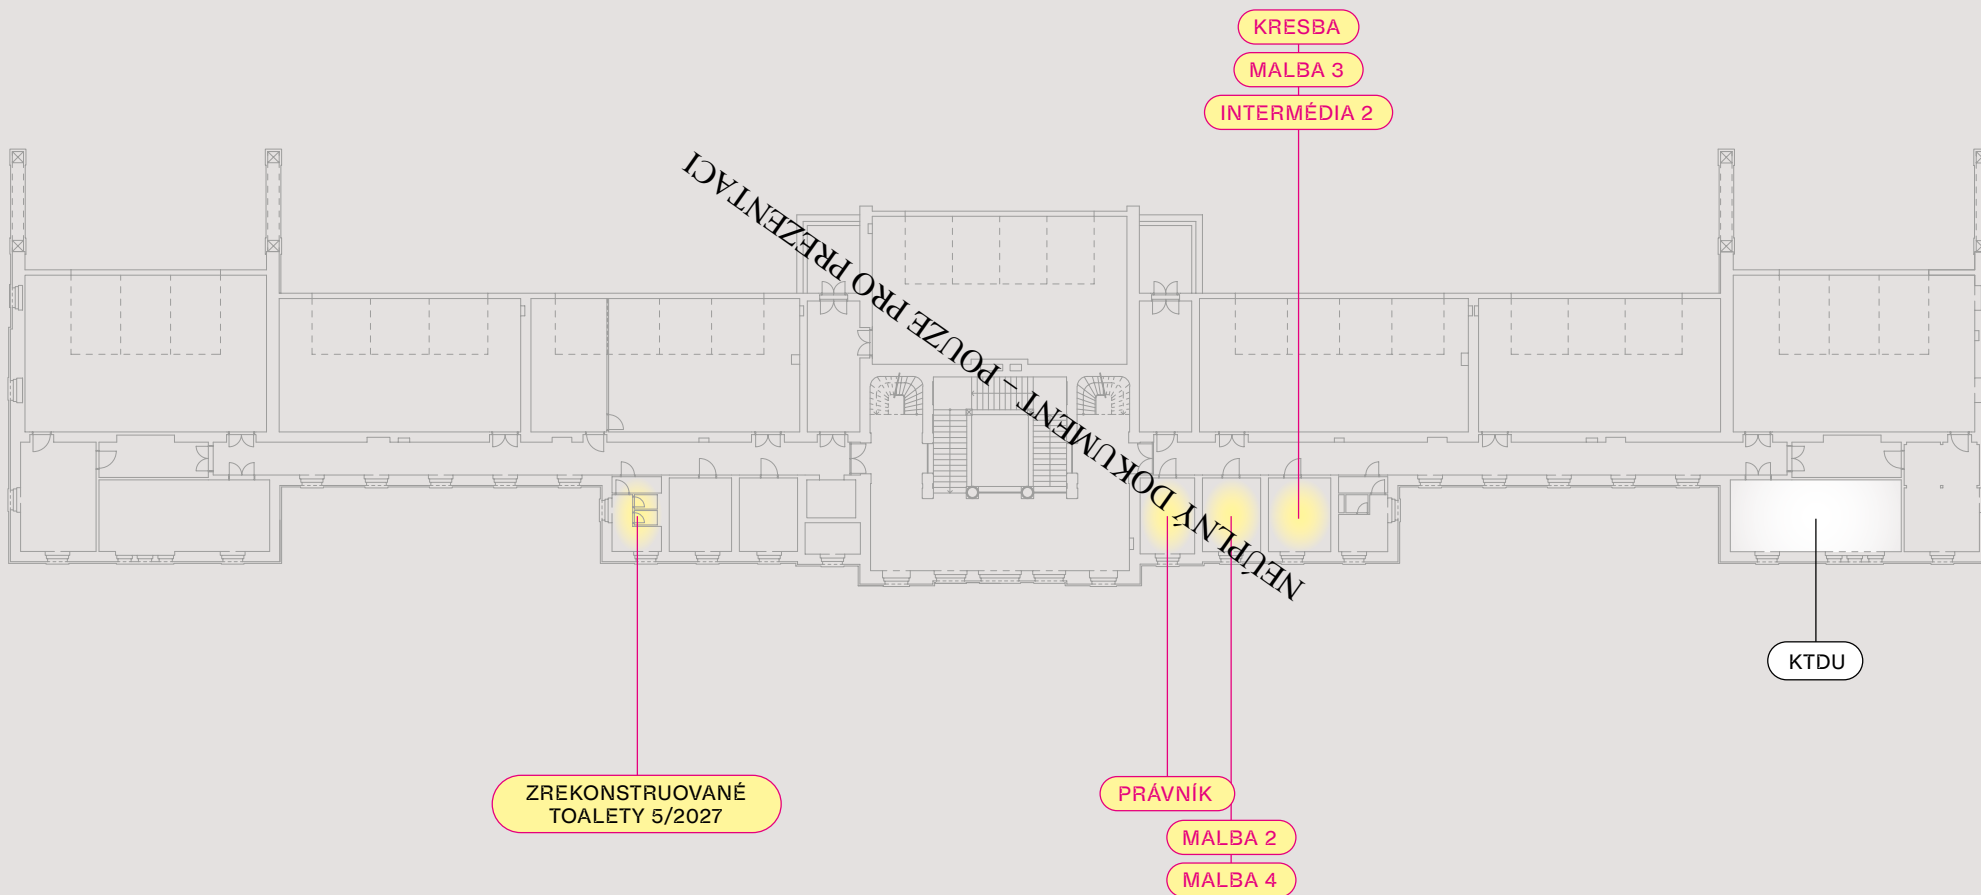

# HLAVNÍ BUDOVA 1. PATRO

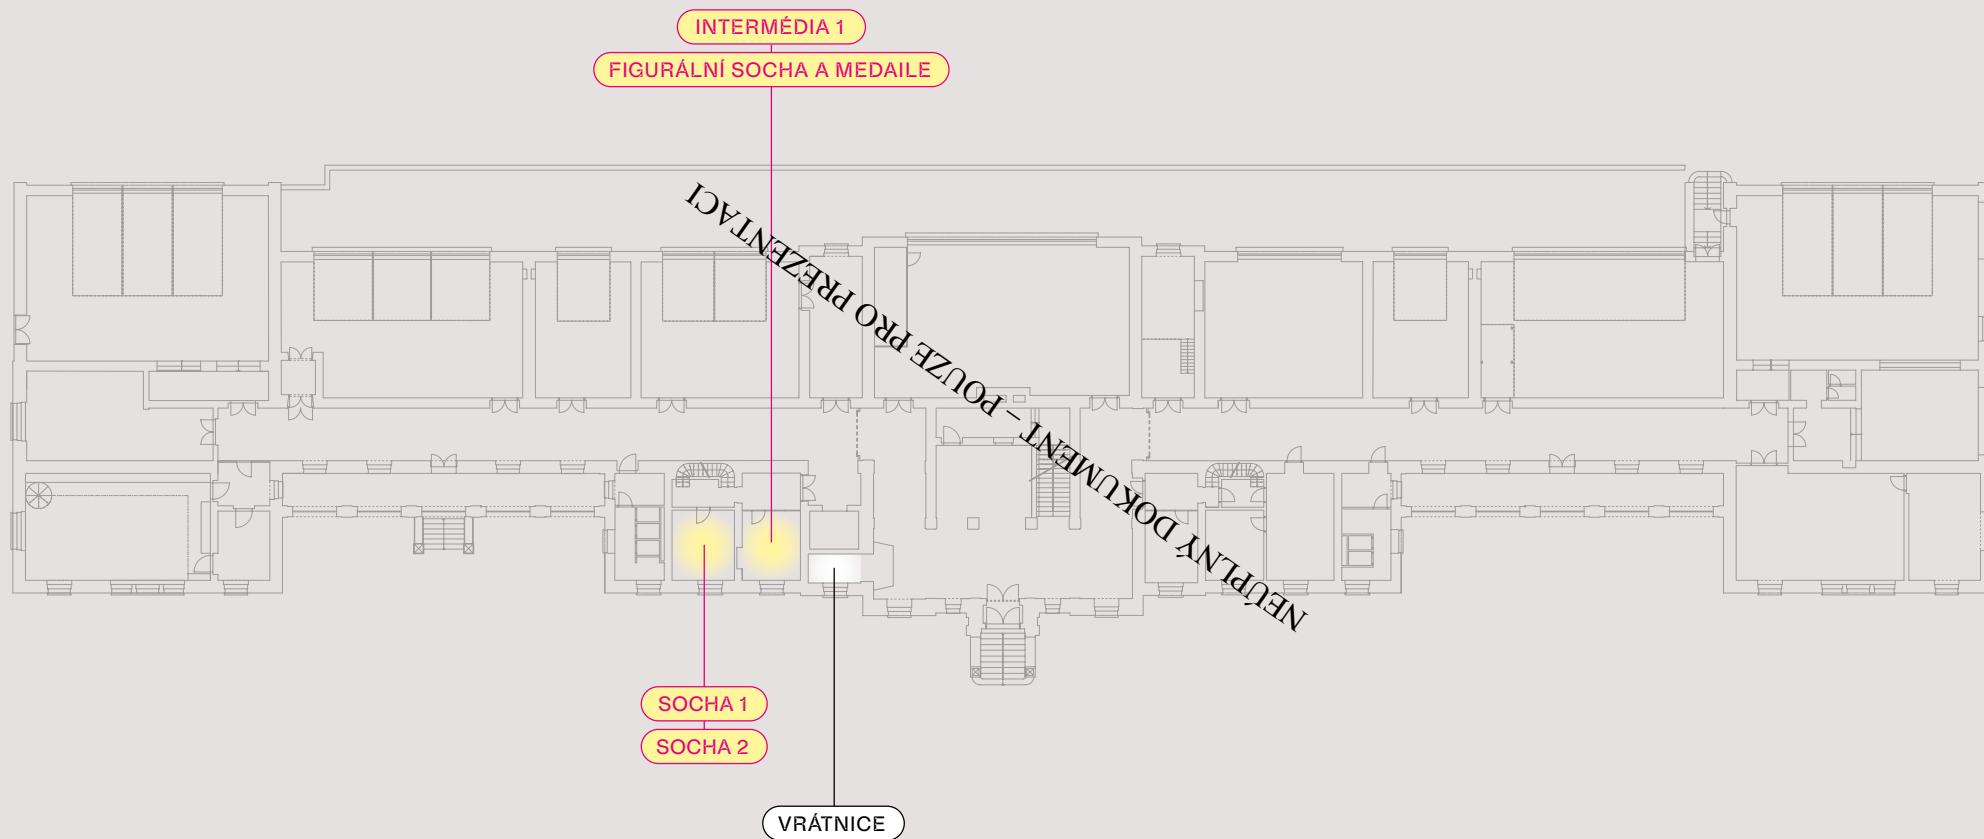


# HLAVNÍ BUDOVA SUTERÉN

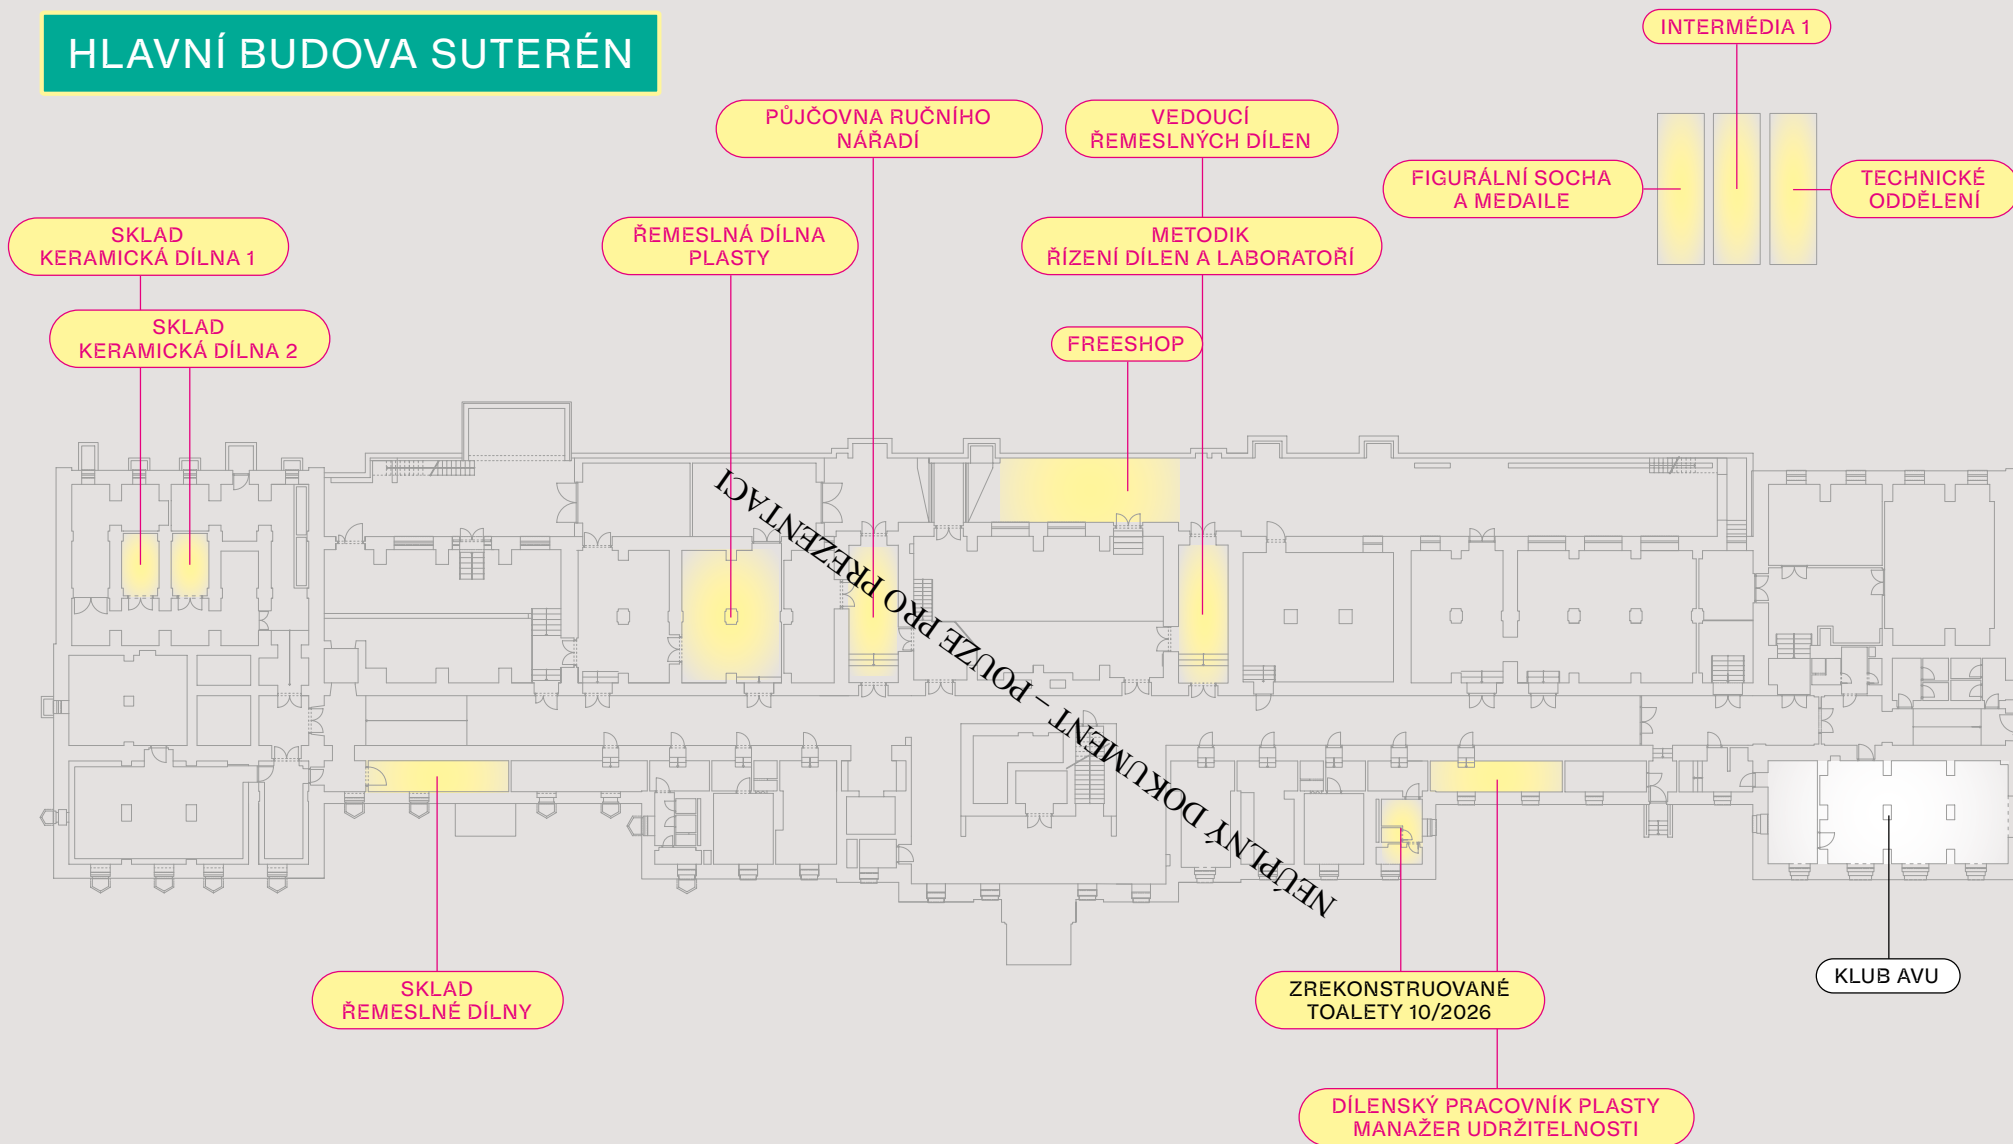


09/2026

# HLAVNÍ BUDOVA SUTERÉN

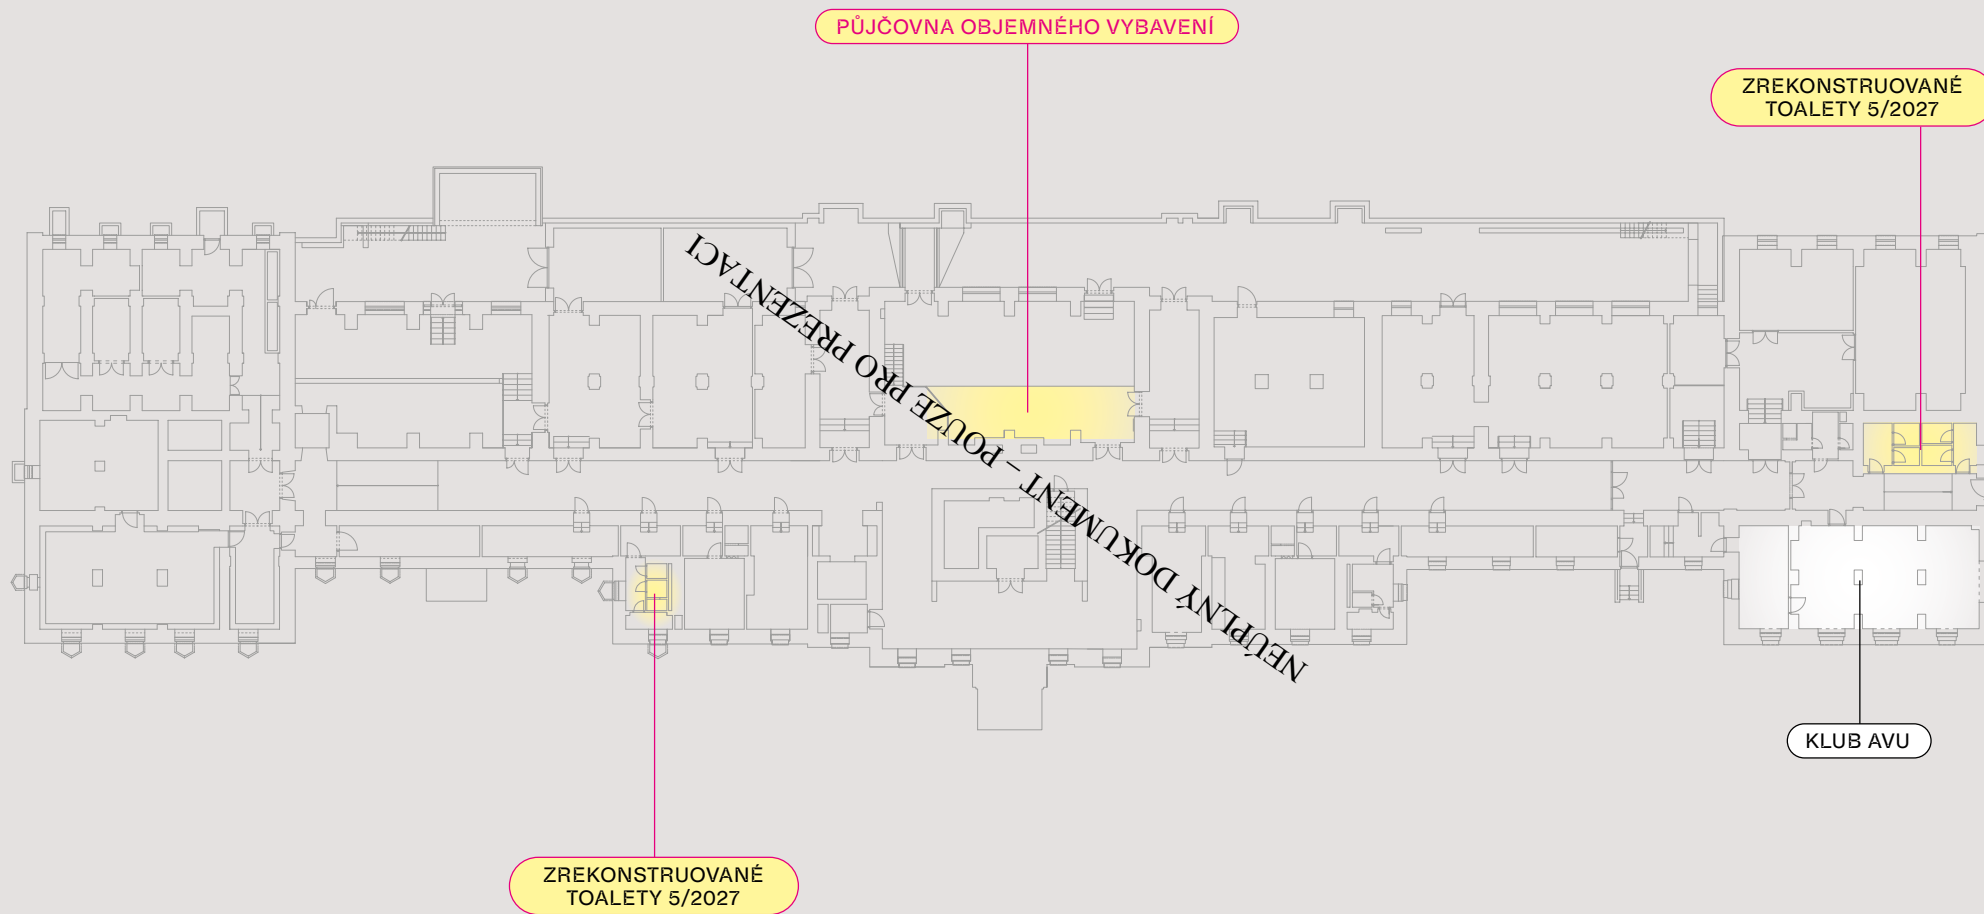


09/2027


# AVU VELETRŽNÍ PARTER

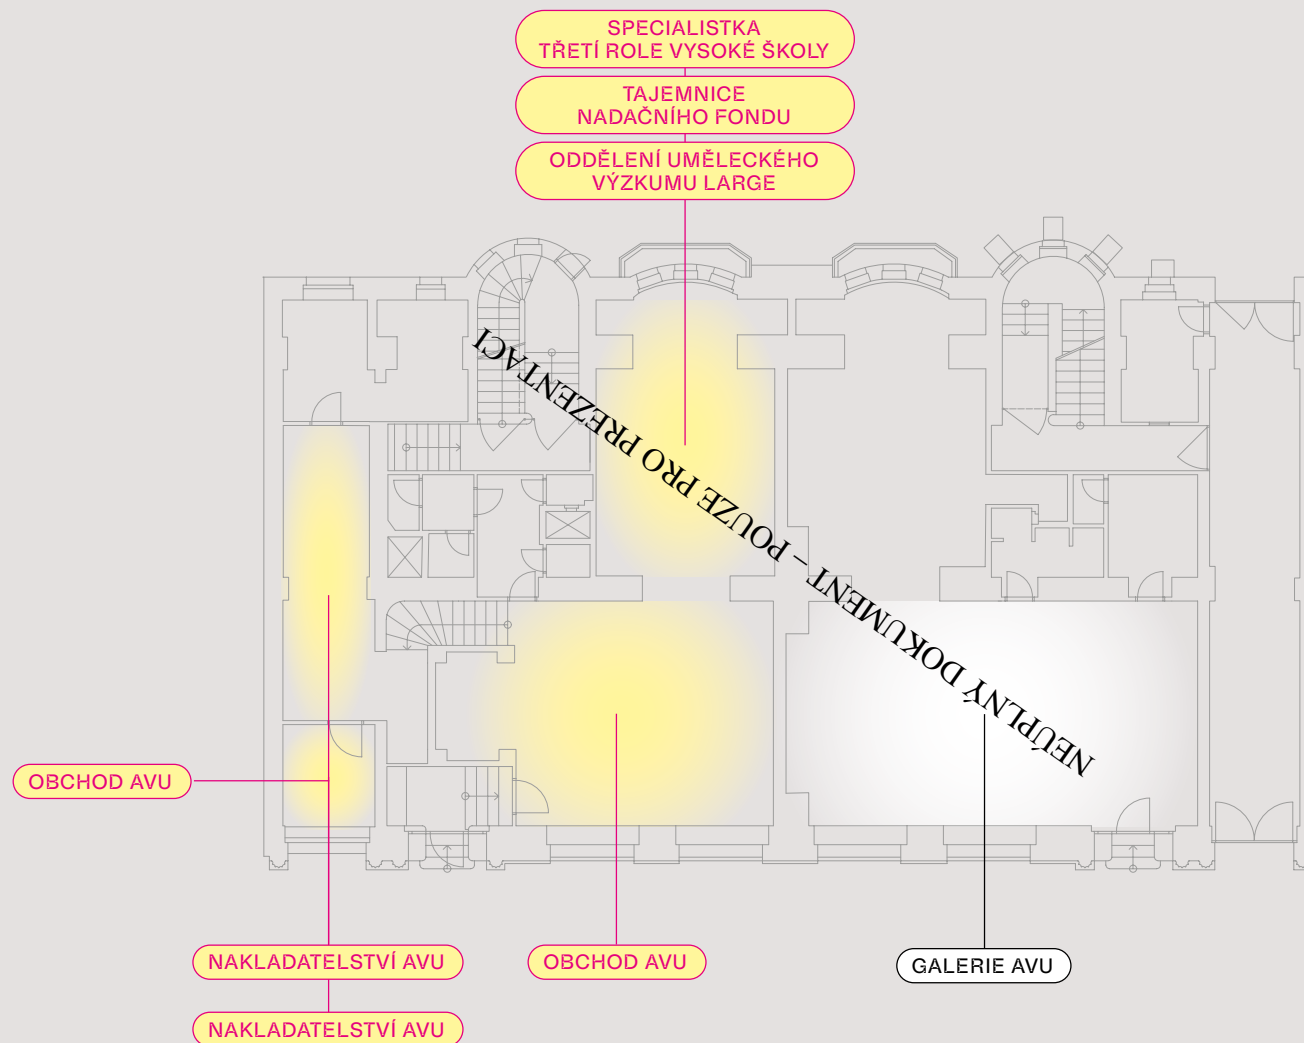


# AVU STROMOVKA PŘÍZEMÍ

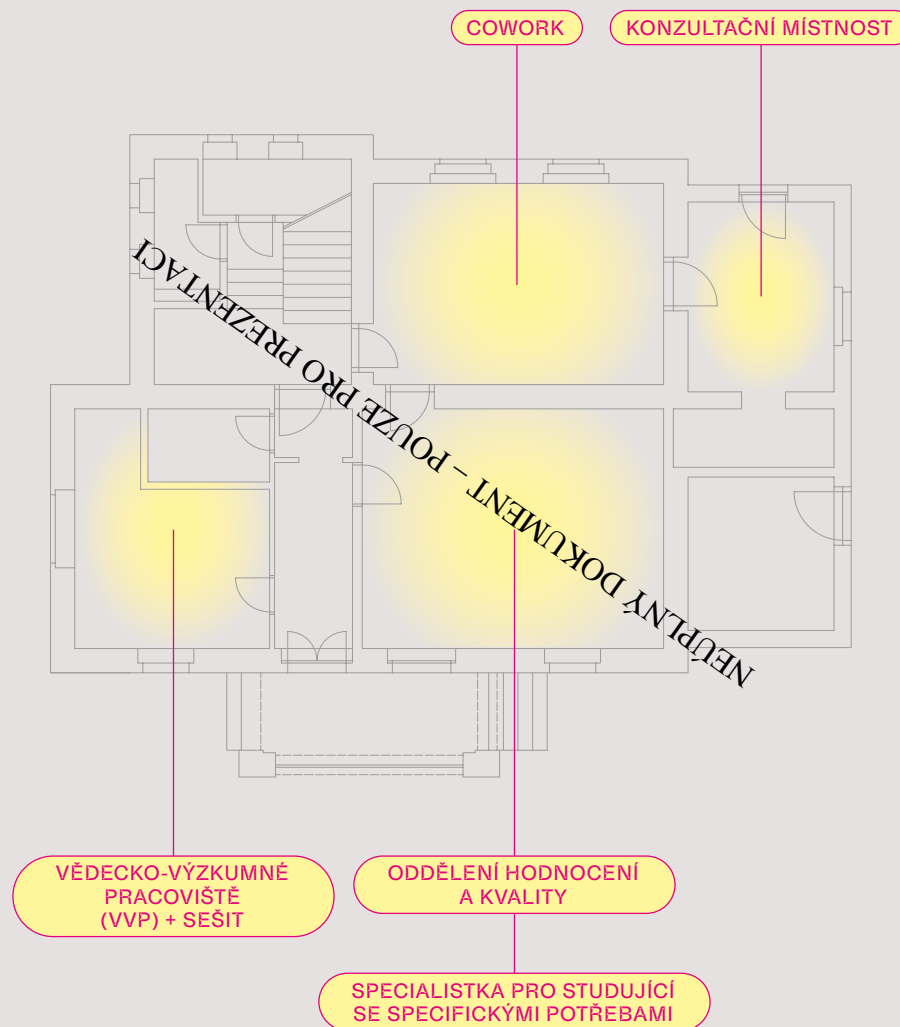


## AVU STROMOVKA 1. PATRO

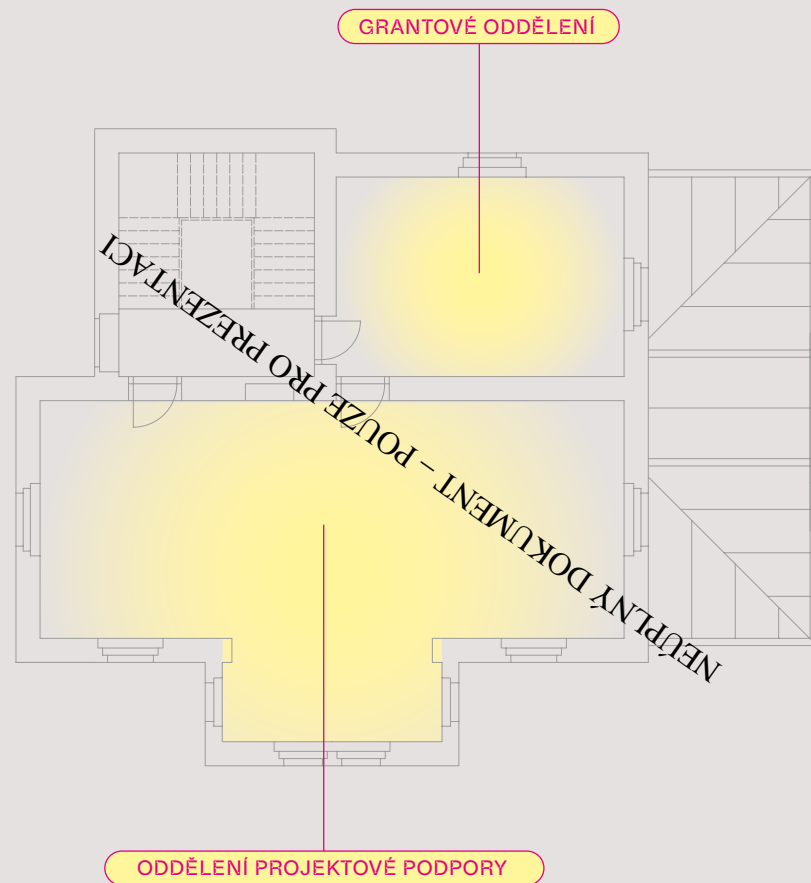


## AVU STROMOVKA VĚŽ

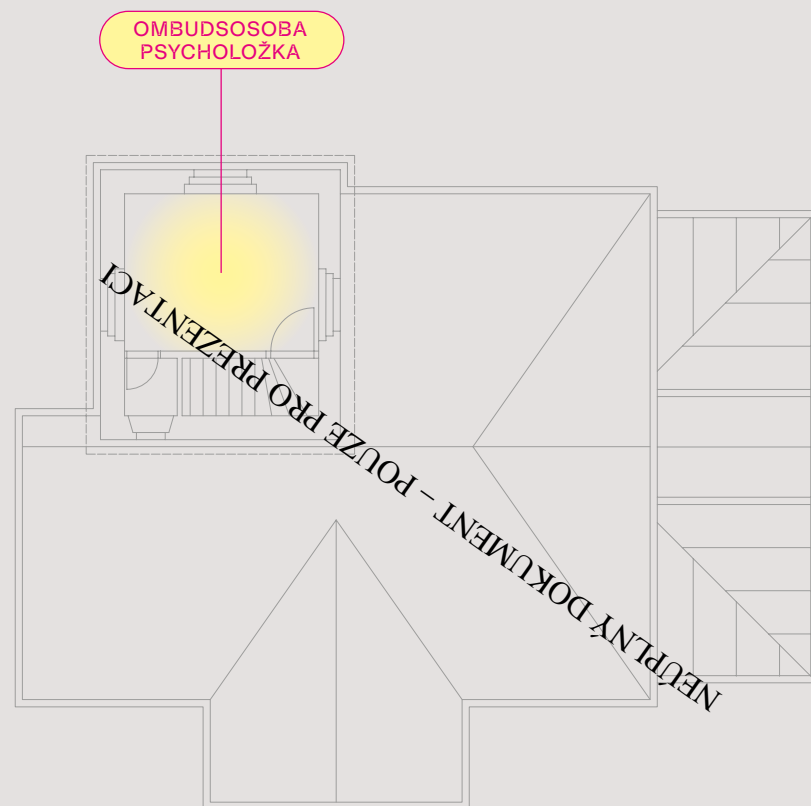


# HLAVNÍ BUDOVA 1. PATRO

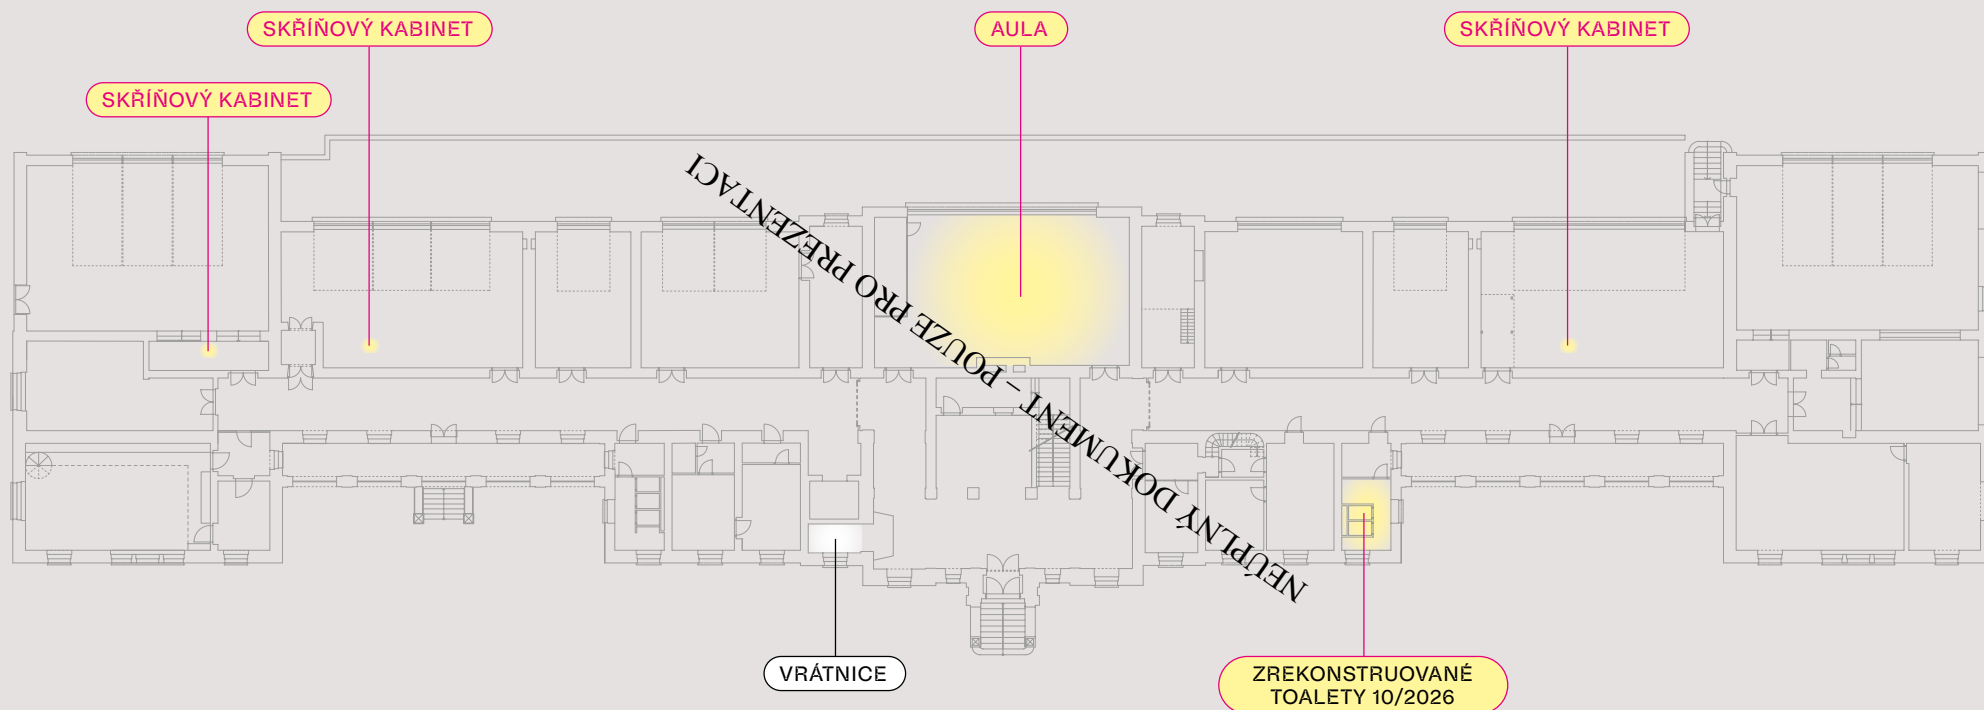



# HLAVNÍ BUDOVA 2. PATRO

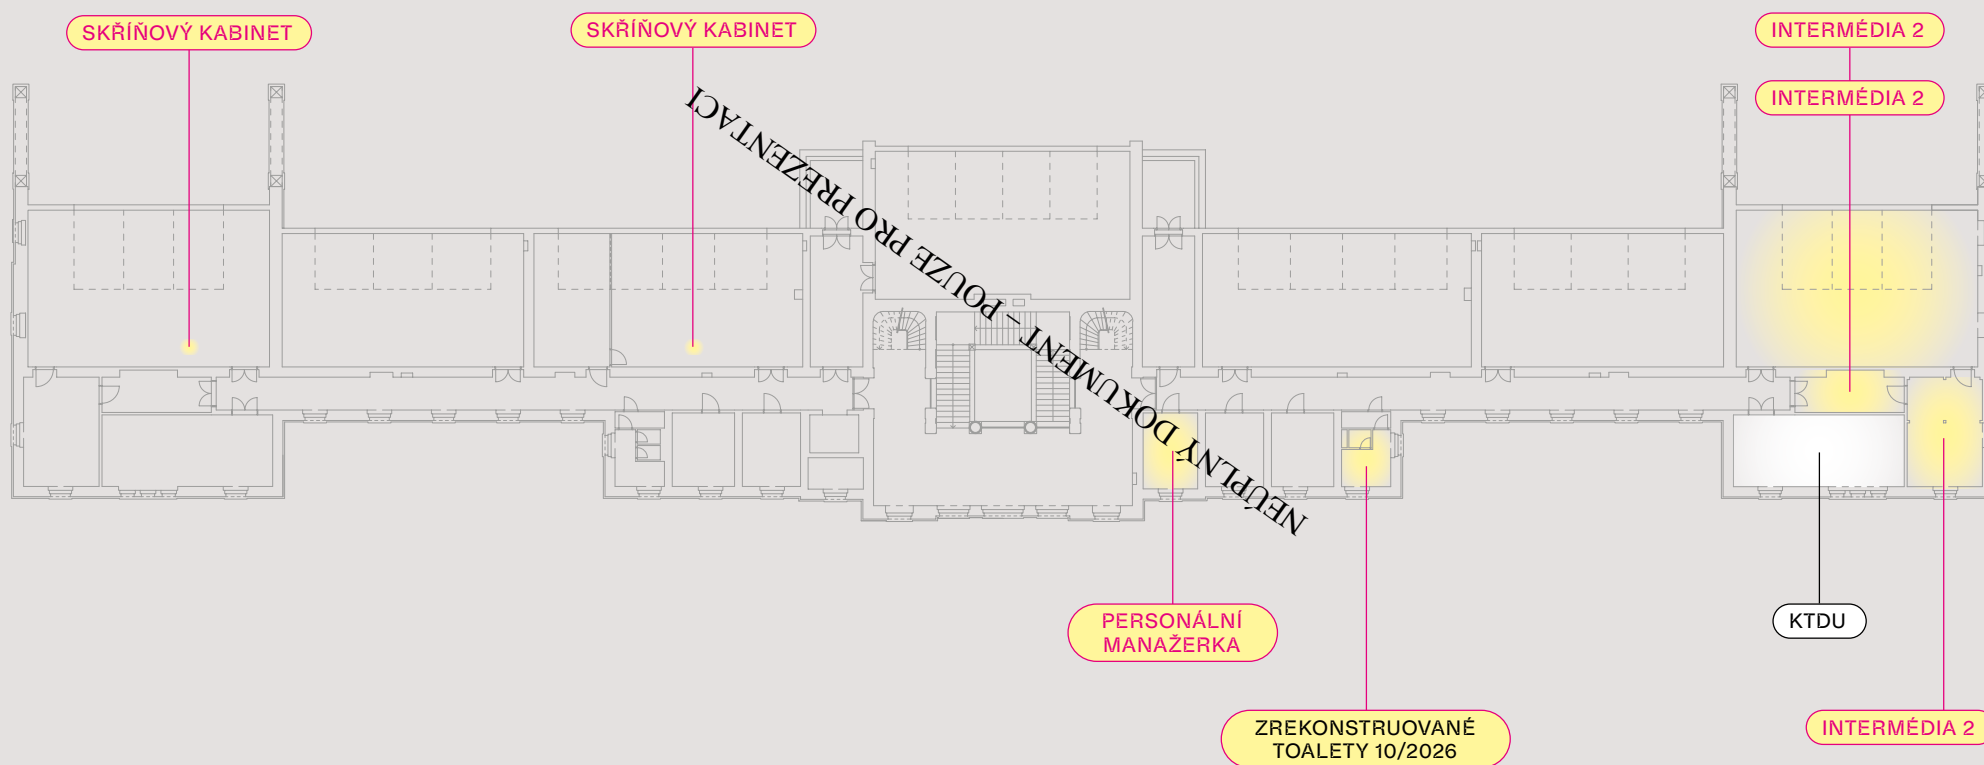

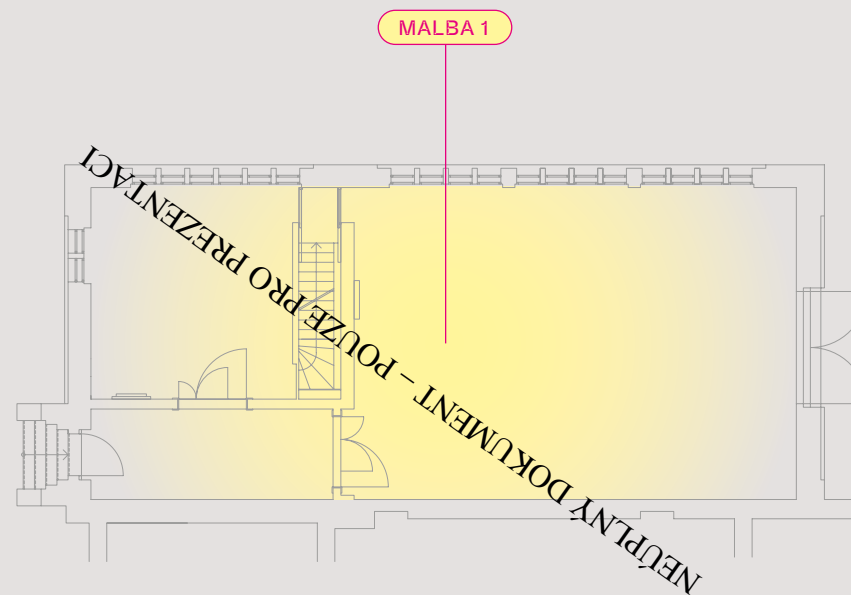


# ATELIÉR JANA ZAJÍCE 1. PATRO

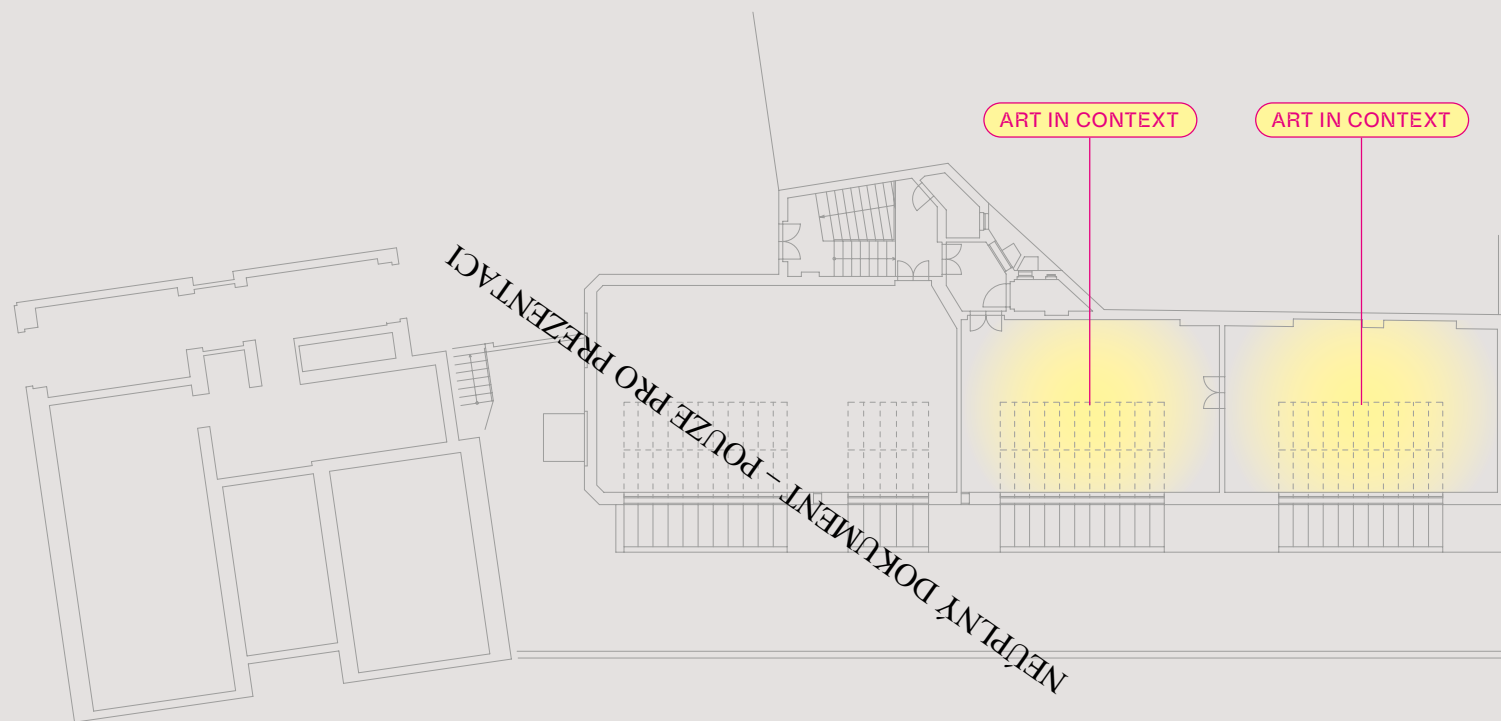


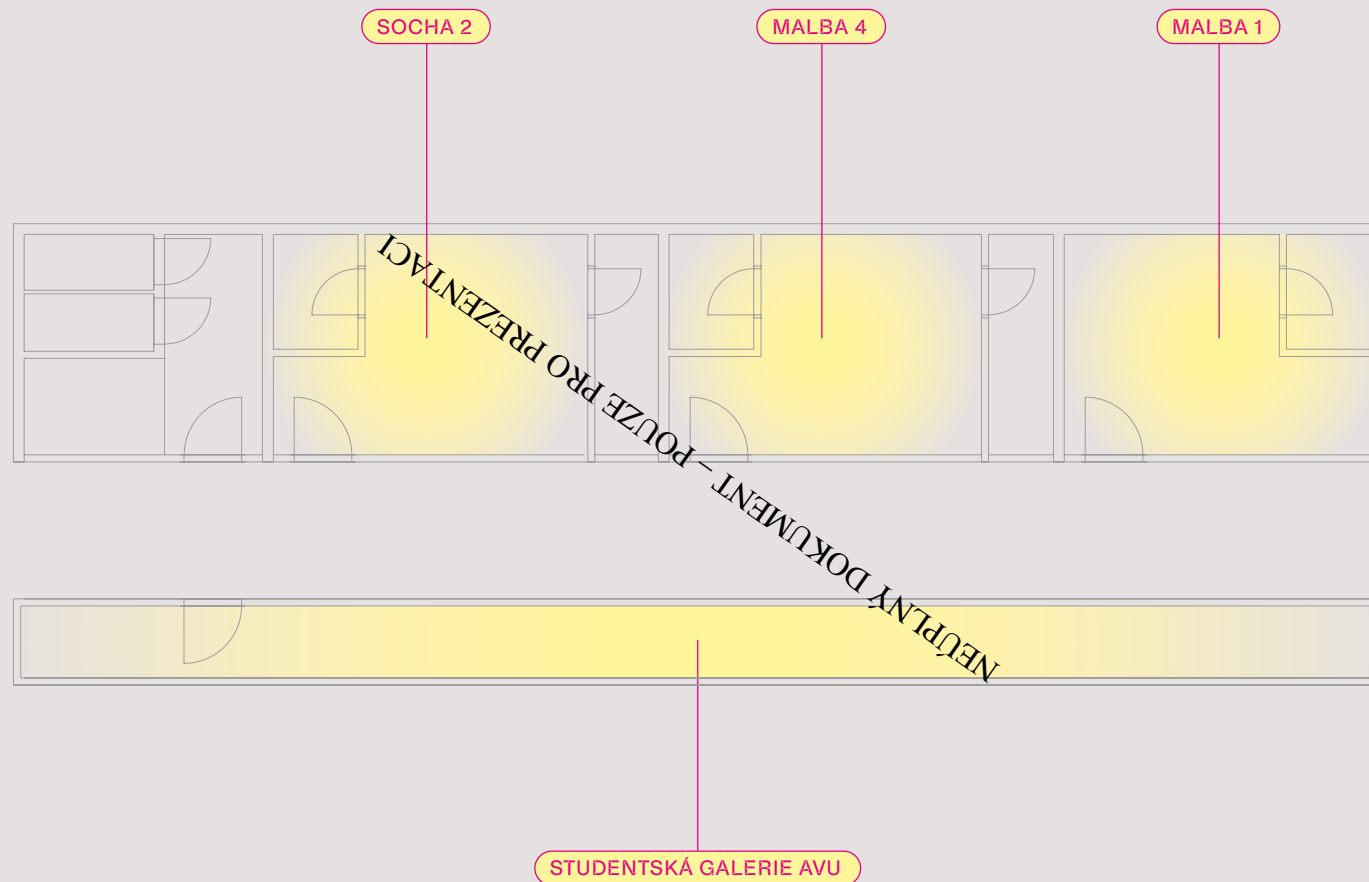

# ŠKOLA ARCHITEKTURY PŘÍZEMÍ

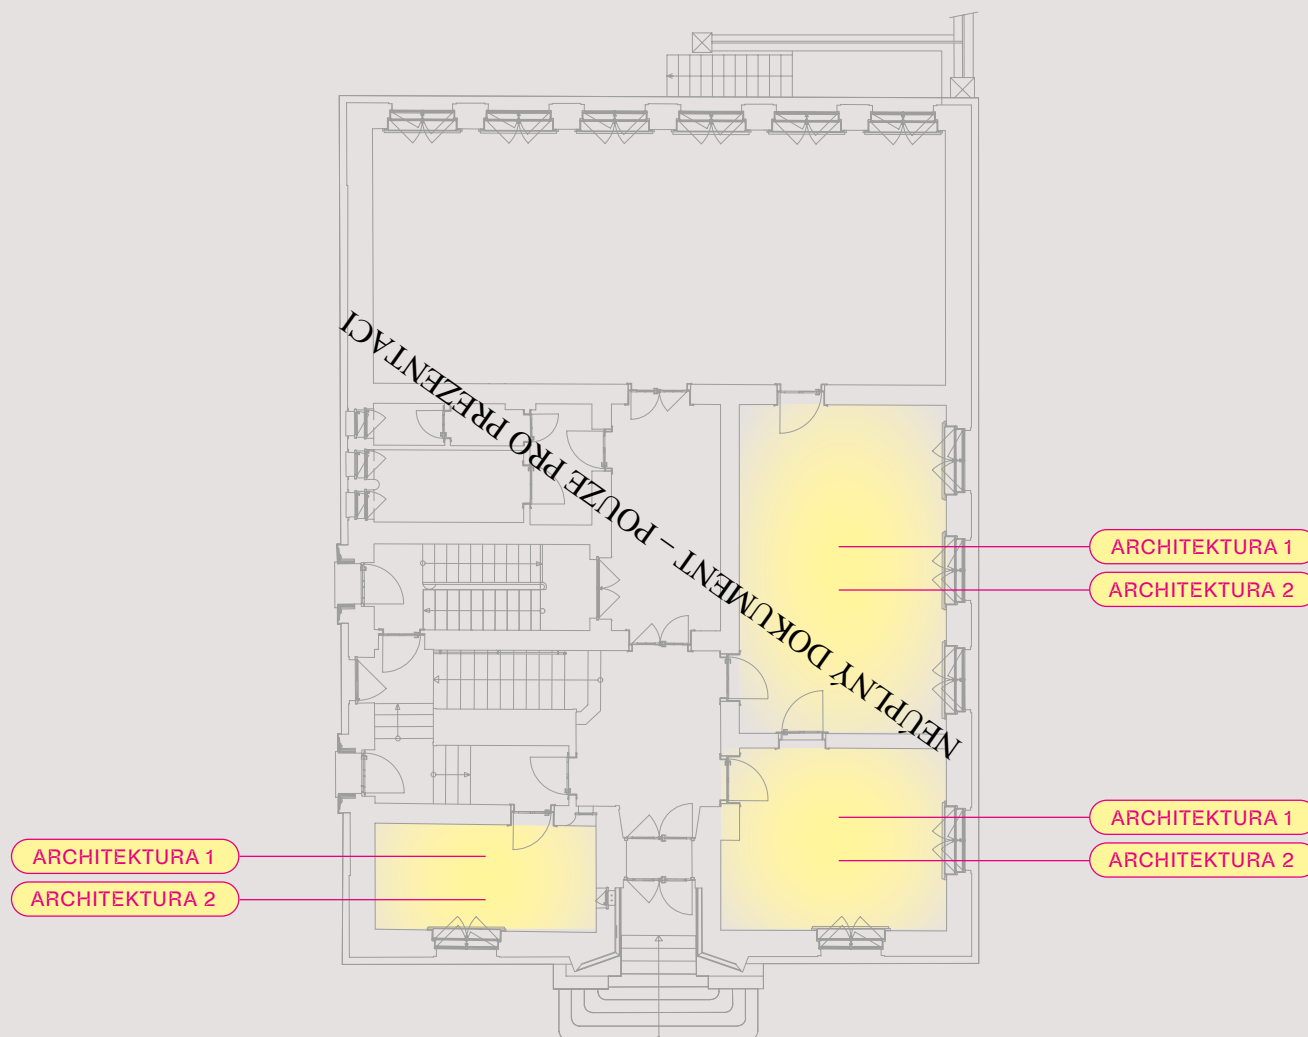

# HLAVNÍ BUDOVA 1. PATRO

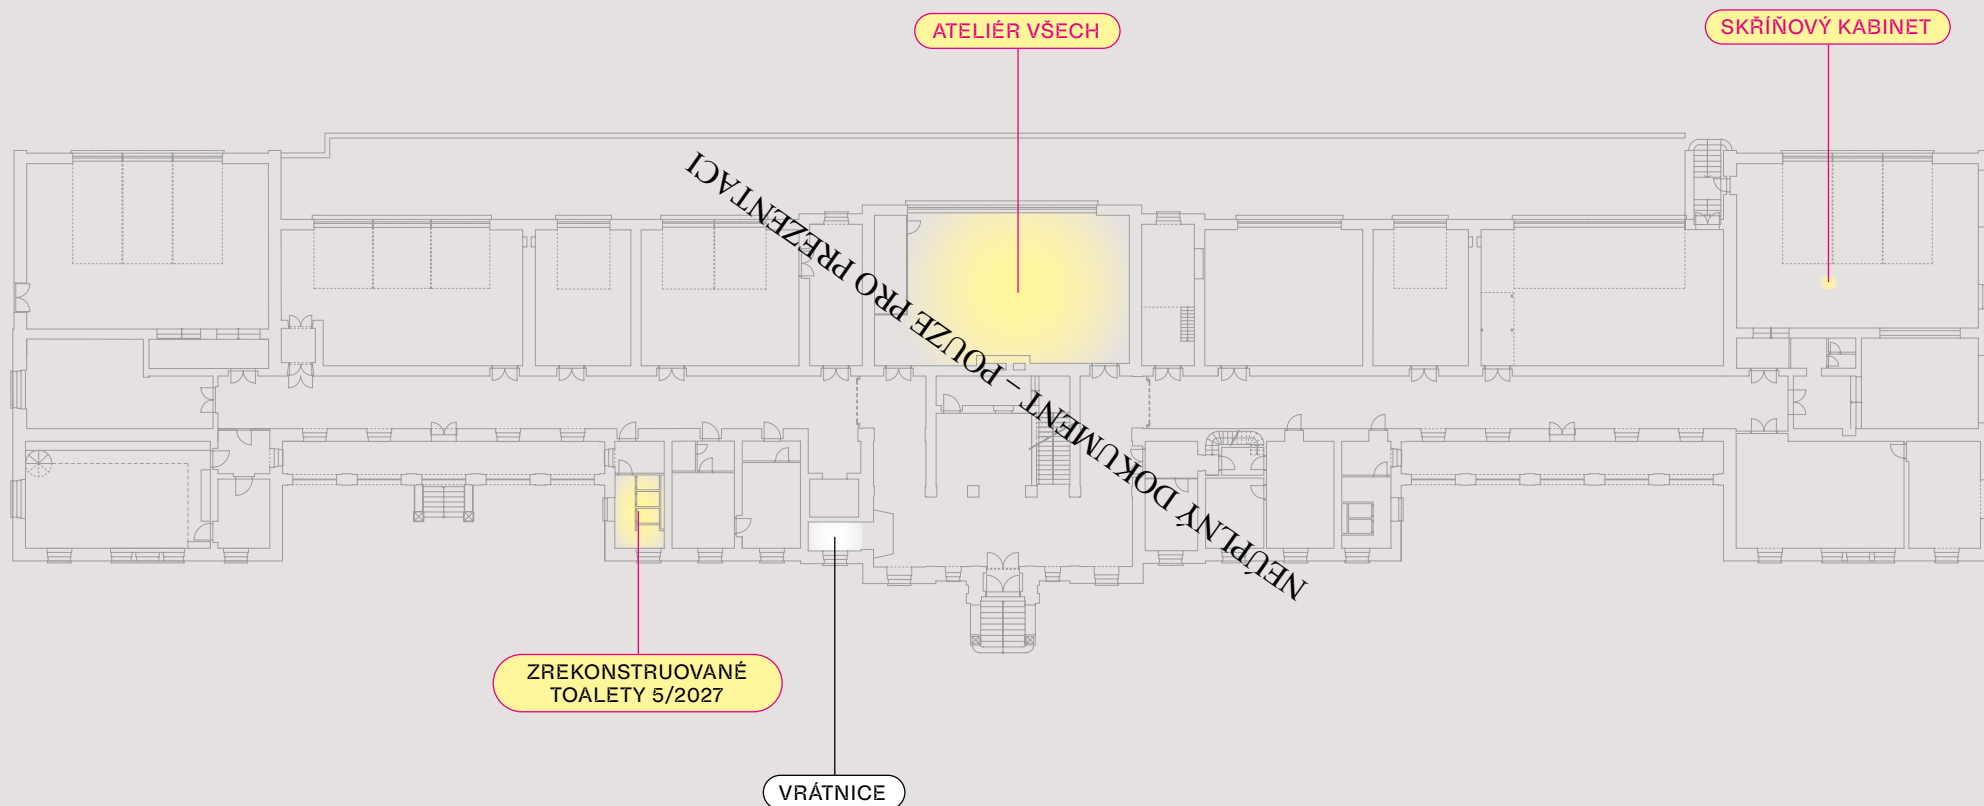

09/2027

09/2026

09/2027

09/2028

## Kulový blesk

Stěhování pracovišť v souvislosti  
s rekonstrukcí podkroví hlavní budovy  
Akademie výtvarných umění v Praze

2026–2028