

© Výkres i návrh je a sůstane majetkem architekta a autorů, nesmí být rozmnožován, předán třetím osobám, použit celý ani z části bez architekta písemného souhlasu.

PROJEKT  
**KINO PILOTU**  
Praha

INVESTOR  
soukromý subjekt

STUPĚŇ PROJEKTU  
STUDIE PRO NPŮ

AUTOŘI / SPOLIAUTOŘI NÁVRHU / DESIGN  
Ing. arch. Lukáš Rous  
Ing. arch. Hana Gerbová

OBSAH VÝKRESU  
PŮDORYS STŘECHY  
STÁVAJÍCÍ STAV  
NAVRHOVANÝ STAV

ČÁST DOKUMENTACE  
VÝKRESOVÁ ČÁST

STUPĚŇ PROJEKTU	ČÍSLO VÝKRESU	/ REVIZE
STUDIE	001	

MĚŘÍTKO 1:50 ČÍSLO PARÉ

FORMÁT 4x A4 DATUM


05/2025

GENERÁLNÍ PROJEKTANT

archibase s.r.o.  
V Benátkách 2350/6  
149 00 Praha 4  
Ing. arch. Lukáš Rous  
+420 733 611 608  
lukas.rous@archibase.cz



ŘEZ A - A'  
NAVRHOVANÝ STAV

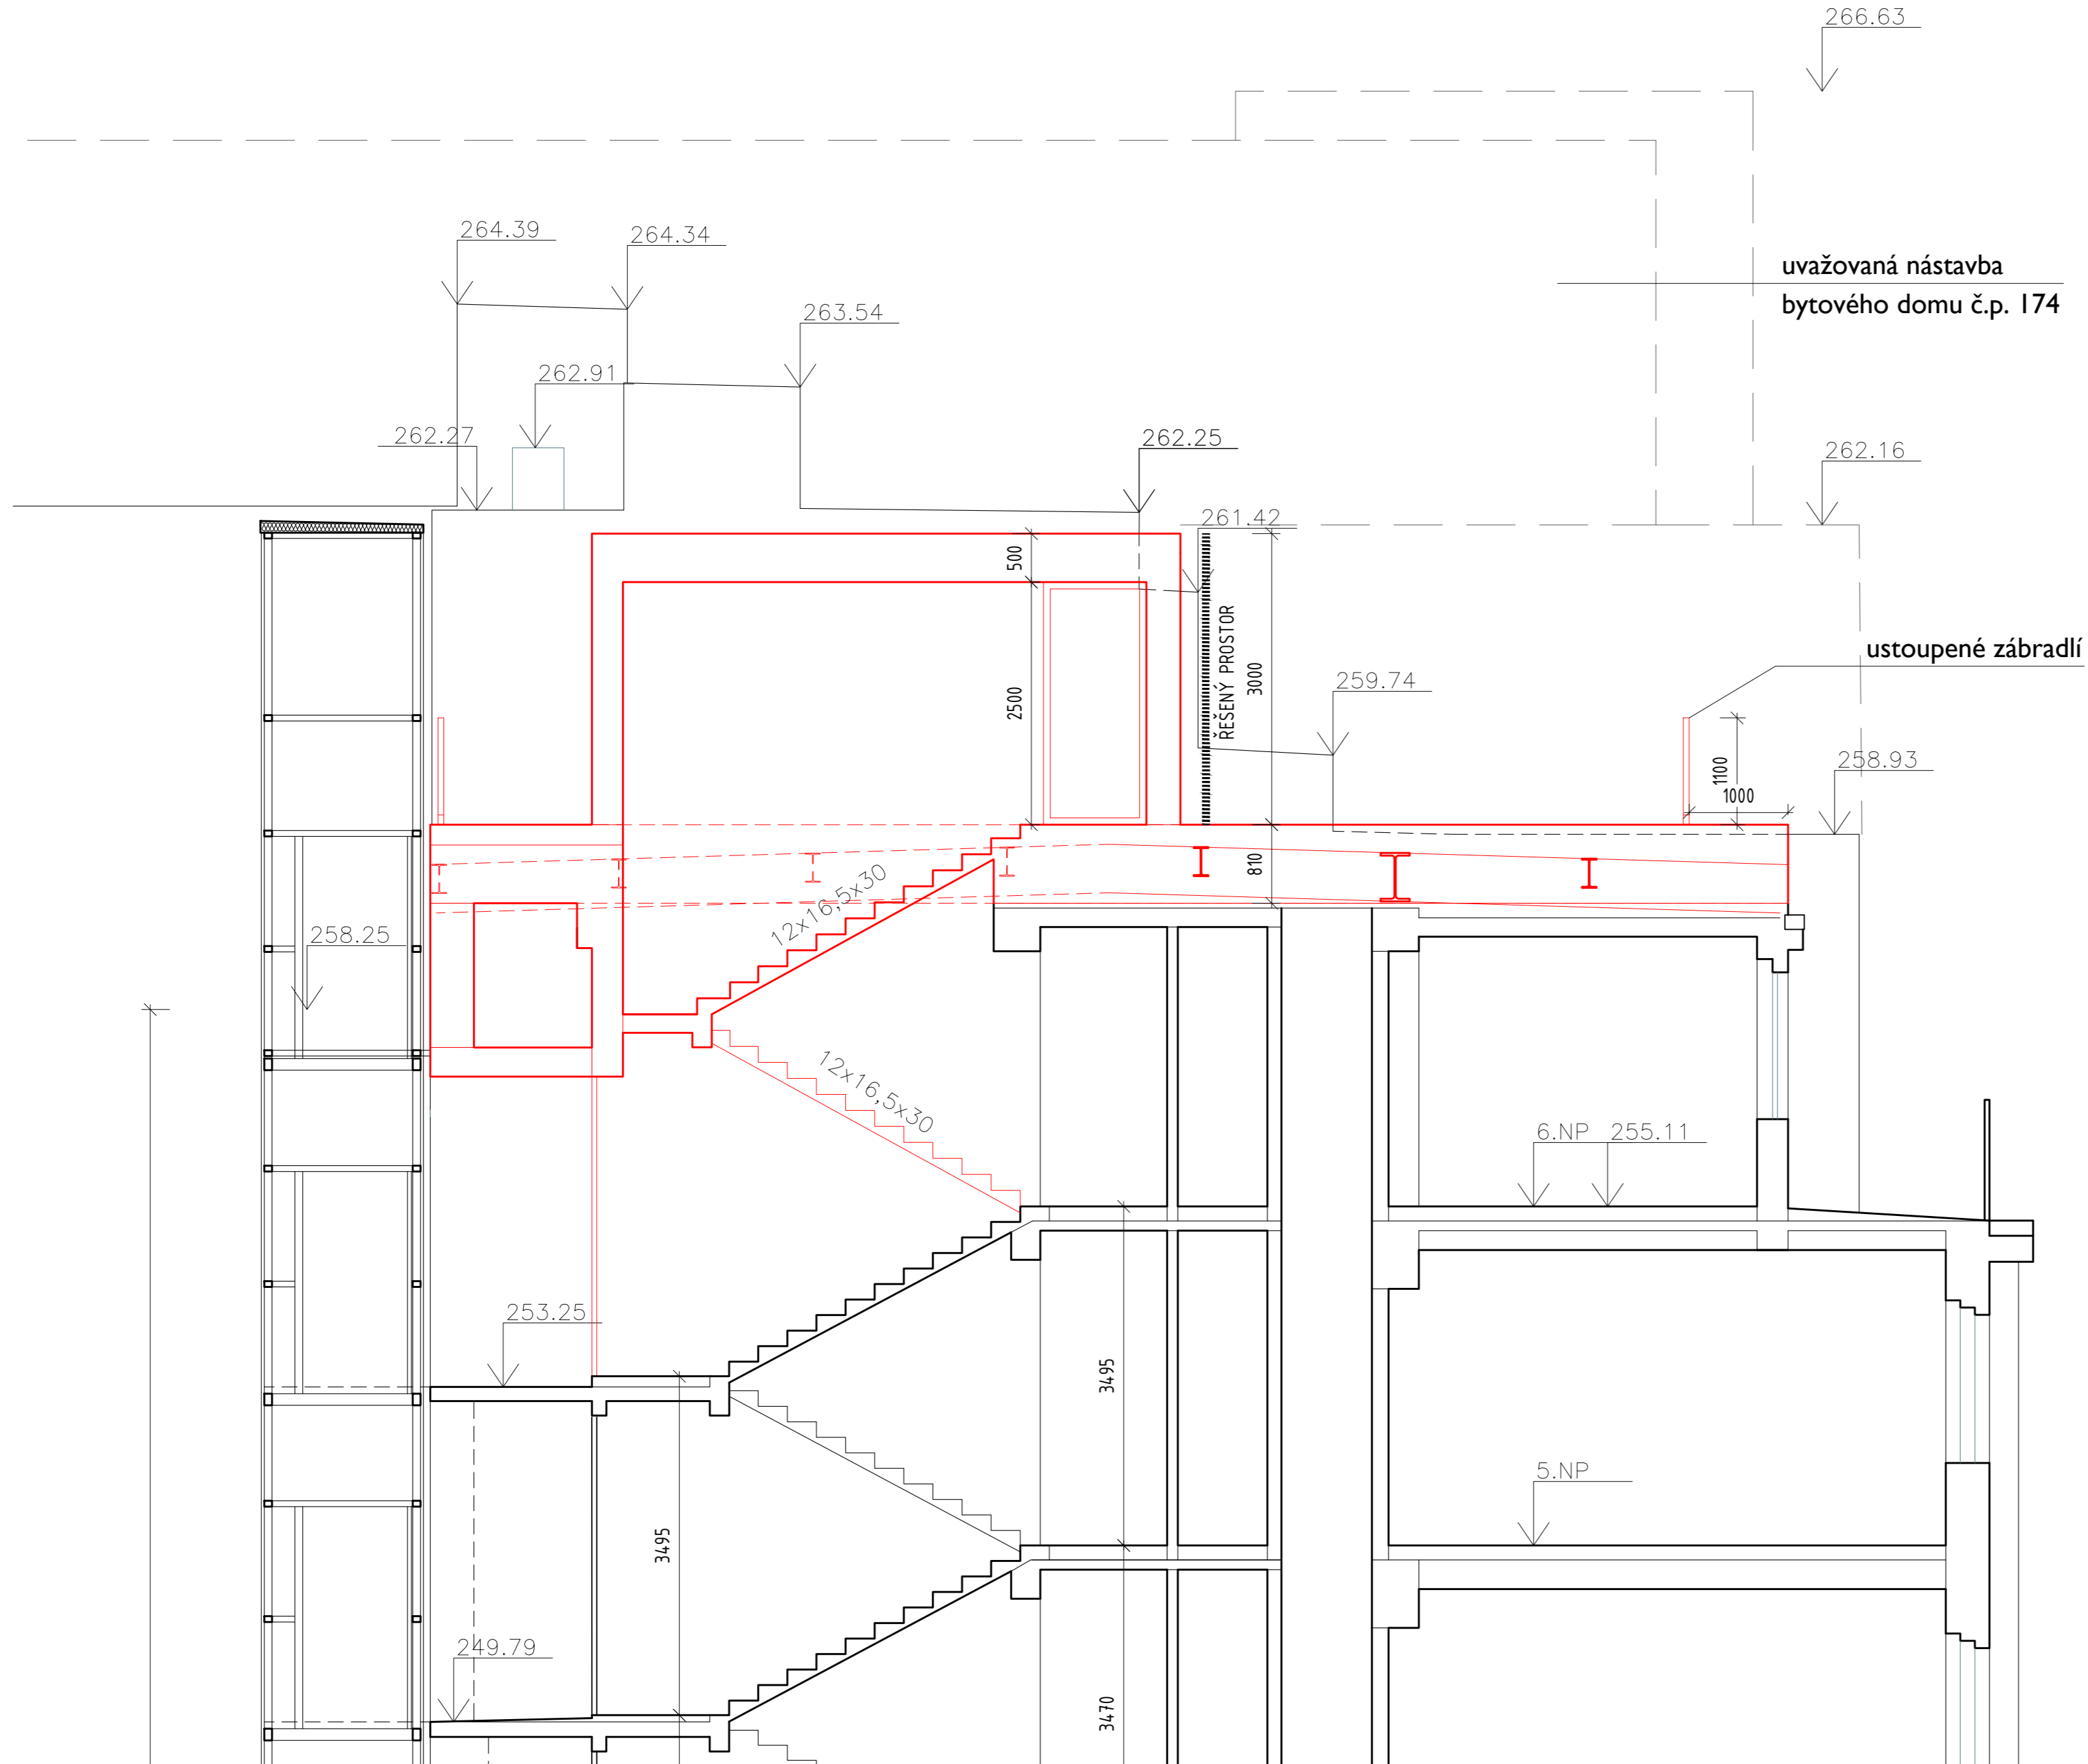

© Výkres i návrh je a sůstane majetkem architekta a autorů, nesmí být rozmnožován, předán třetím osobám, použit celý ani z části bez architekta písemného souhlasu.

PROJEKT  
**KINO PILOTU**  
Praha

INVESTOR  
soukromý subjekt  
STUPĚŇ PROJEKTU  
STUDIE PRO NPŮ

AUTORI / SPOLIAUTORI NÁVRHU / DESIGN  
Ing. arch. Lukáš Rous  
Ing. arch. Hana Gerbová


OBSAH VÝKRESU  
ŘEZ A - A'  
STÁVAJÍCÍ STAV  
NAVRHOVANÝ STAV

ČÁST DOKUMENTACE  
VÝKRESOVÁ ČÁST  
STUPĚŇ PROJEKTU CÍSLA VÝKRESU / REVIZE  
STUDIE 002

MĚŘÍTKO CÍSLA PARÉ  
1:50  
FORMÁT DATUM  
4x A4 05/2025

GENERÁLNÍ PROJEKTANT  
archibase s.r.o.  
V Benátkách 2350/6  
149 00 Praha 4  
Ing. arch. Lukáš Rous  
+420 733 611 608  
lukas.rous@archibase.cz



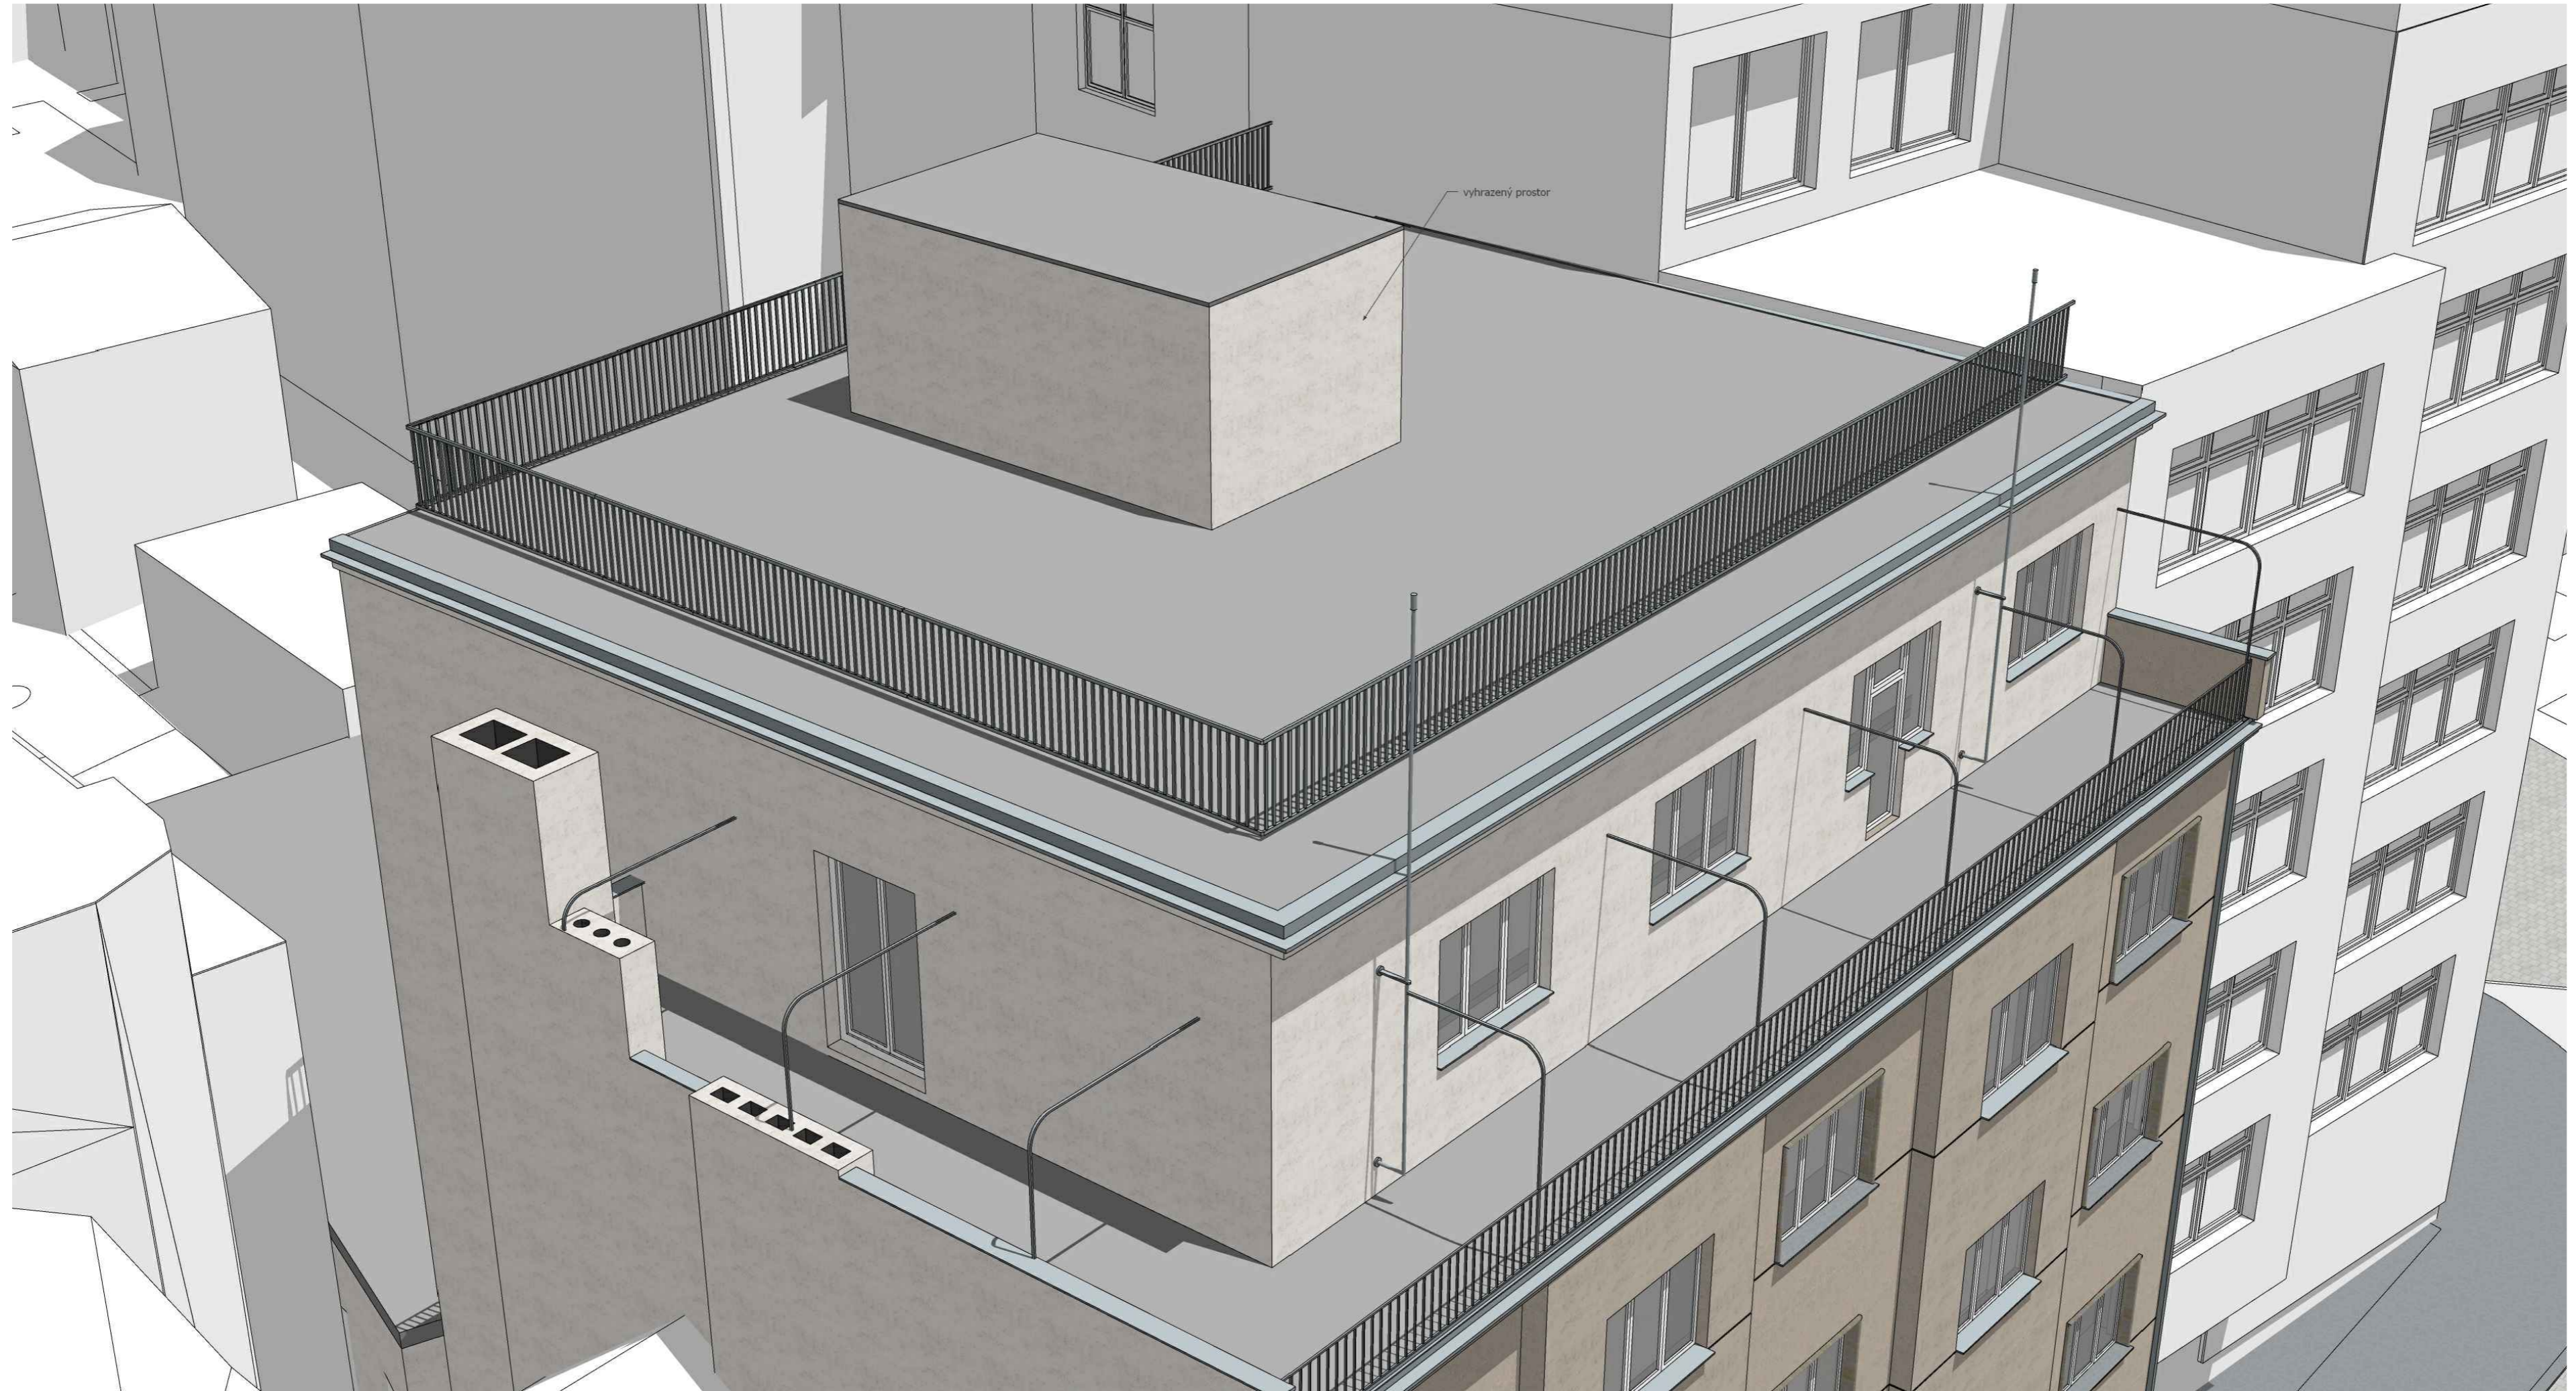

© Výkres i návrh je a s ním má práva architektka a autor, nesmí být rozmnožován, předán třetím osobám, použit celý ani z části bez architekta písemného souhlasu.

PROJEKT  
**KINO PILOTŮ**  
Praha

INVESTOR  
soukromý subjekt

STUPĚŇ PROJEKTU  
STUDIE PRO NPŮ

AUTORI / SPOLIAUTORI NÁVRHU / DESIGN  
Ing. arch. Lukáš Rous  
Ing. arch. Hana Gerbová

OBSAH VÝKRESU  
3D PODHLEDY  
STÁVAJÍCÍ STAV  
NAVRHOVANÝ STAV

ČÁST DOKUMENTACE  
VÝKRESOVÁ ČÁST

STUPĚŇ PROJEKTU	ČÍSLO VÝKRESU	/ REVIZE
STUDIE	003	

MĚŘÍTKO  
-

FORMÁT  
4x A4

DATUM  
05/2025

GENERÁLNÍ PROJEKTANT  
archibase s.r.o.  
V Benátkách 2350/6  
149 00 Praha 4  
Ing. arch. Lukáš Rous  
+420 733 611 608  
lukas.rous@archibase.cz





3D PODHLEDY  
STÁVAJÍCÍ STAV



NAVRHOVANÝ STAV



© Výkres i návrh je a zůstane majetkem architekta a autorů, nesmí být rozmnožován, předán třetím osobám, použit celý ani z části bez architekta písemného souhlasu.

PROJEKT  
**KINO PILOTŮ**  
Praha

INVESTOR  
soukromý subjekt

STUPĚŇ PROJEKTU  
STUDIE PRO NPŮ

AUTORI / SPOLIAUTORI NÁVRHU / DESIGN  
Ing. arch. Lukáš Rous  
Ing. arch. Hana Gerbová

OBSAH VÝKRESU  
3D PODHLEDY  
STÁVAJÍCÍ STAV  
NAVRHOVANÝ STAV



ČÁST DOKUMENTACE  
VÝKRESOVÁ ČÁST  
STUPĚŇ PROJEKTU ČÍSLO VÝKRESU / REVIZE  
STUDIE 005

MĚŘÍTKO ČÍSLO PARÉ

FORMÁT DATUM  
4x A4 05/2025

GENERÁLNÍ PROJEKTANT  
archibase s.r.o.  
V Benátkách 2350/6  
149 00 Praha 4  
Ing. arch. Lukáš Rous  
+420 733 611 608  
lukas.rous@archibase.cz

